

SITUL M3	
Limita zonei de protecție	
X	Y
X=401106.3444	Y=556271.8158
X=401117.2523	Y=556272.9309
X=401129.6476	Y=556273.4265
X=401137.2087	Y=556271.3202
X=401148.5230	Y=556259.1838
X=401124.0409	Y=556233.9441
X=401111.1983	Y=556244.9774
X=401102.6242	Y=556259.1286

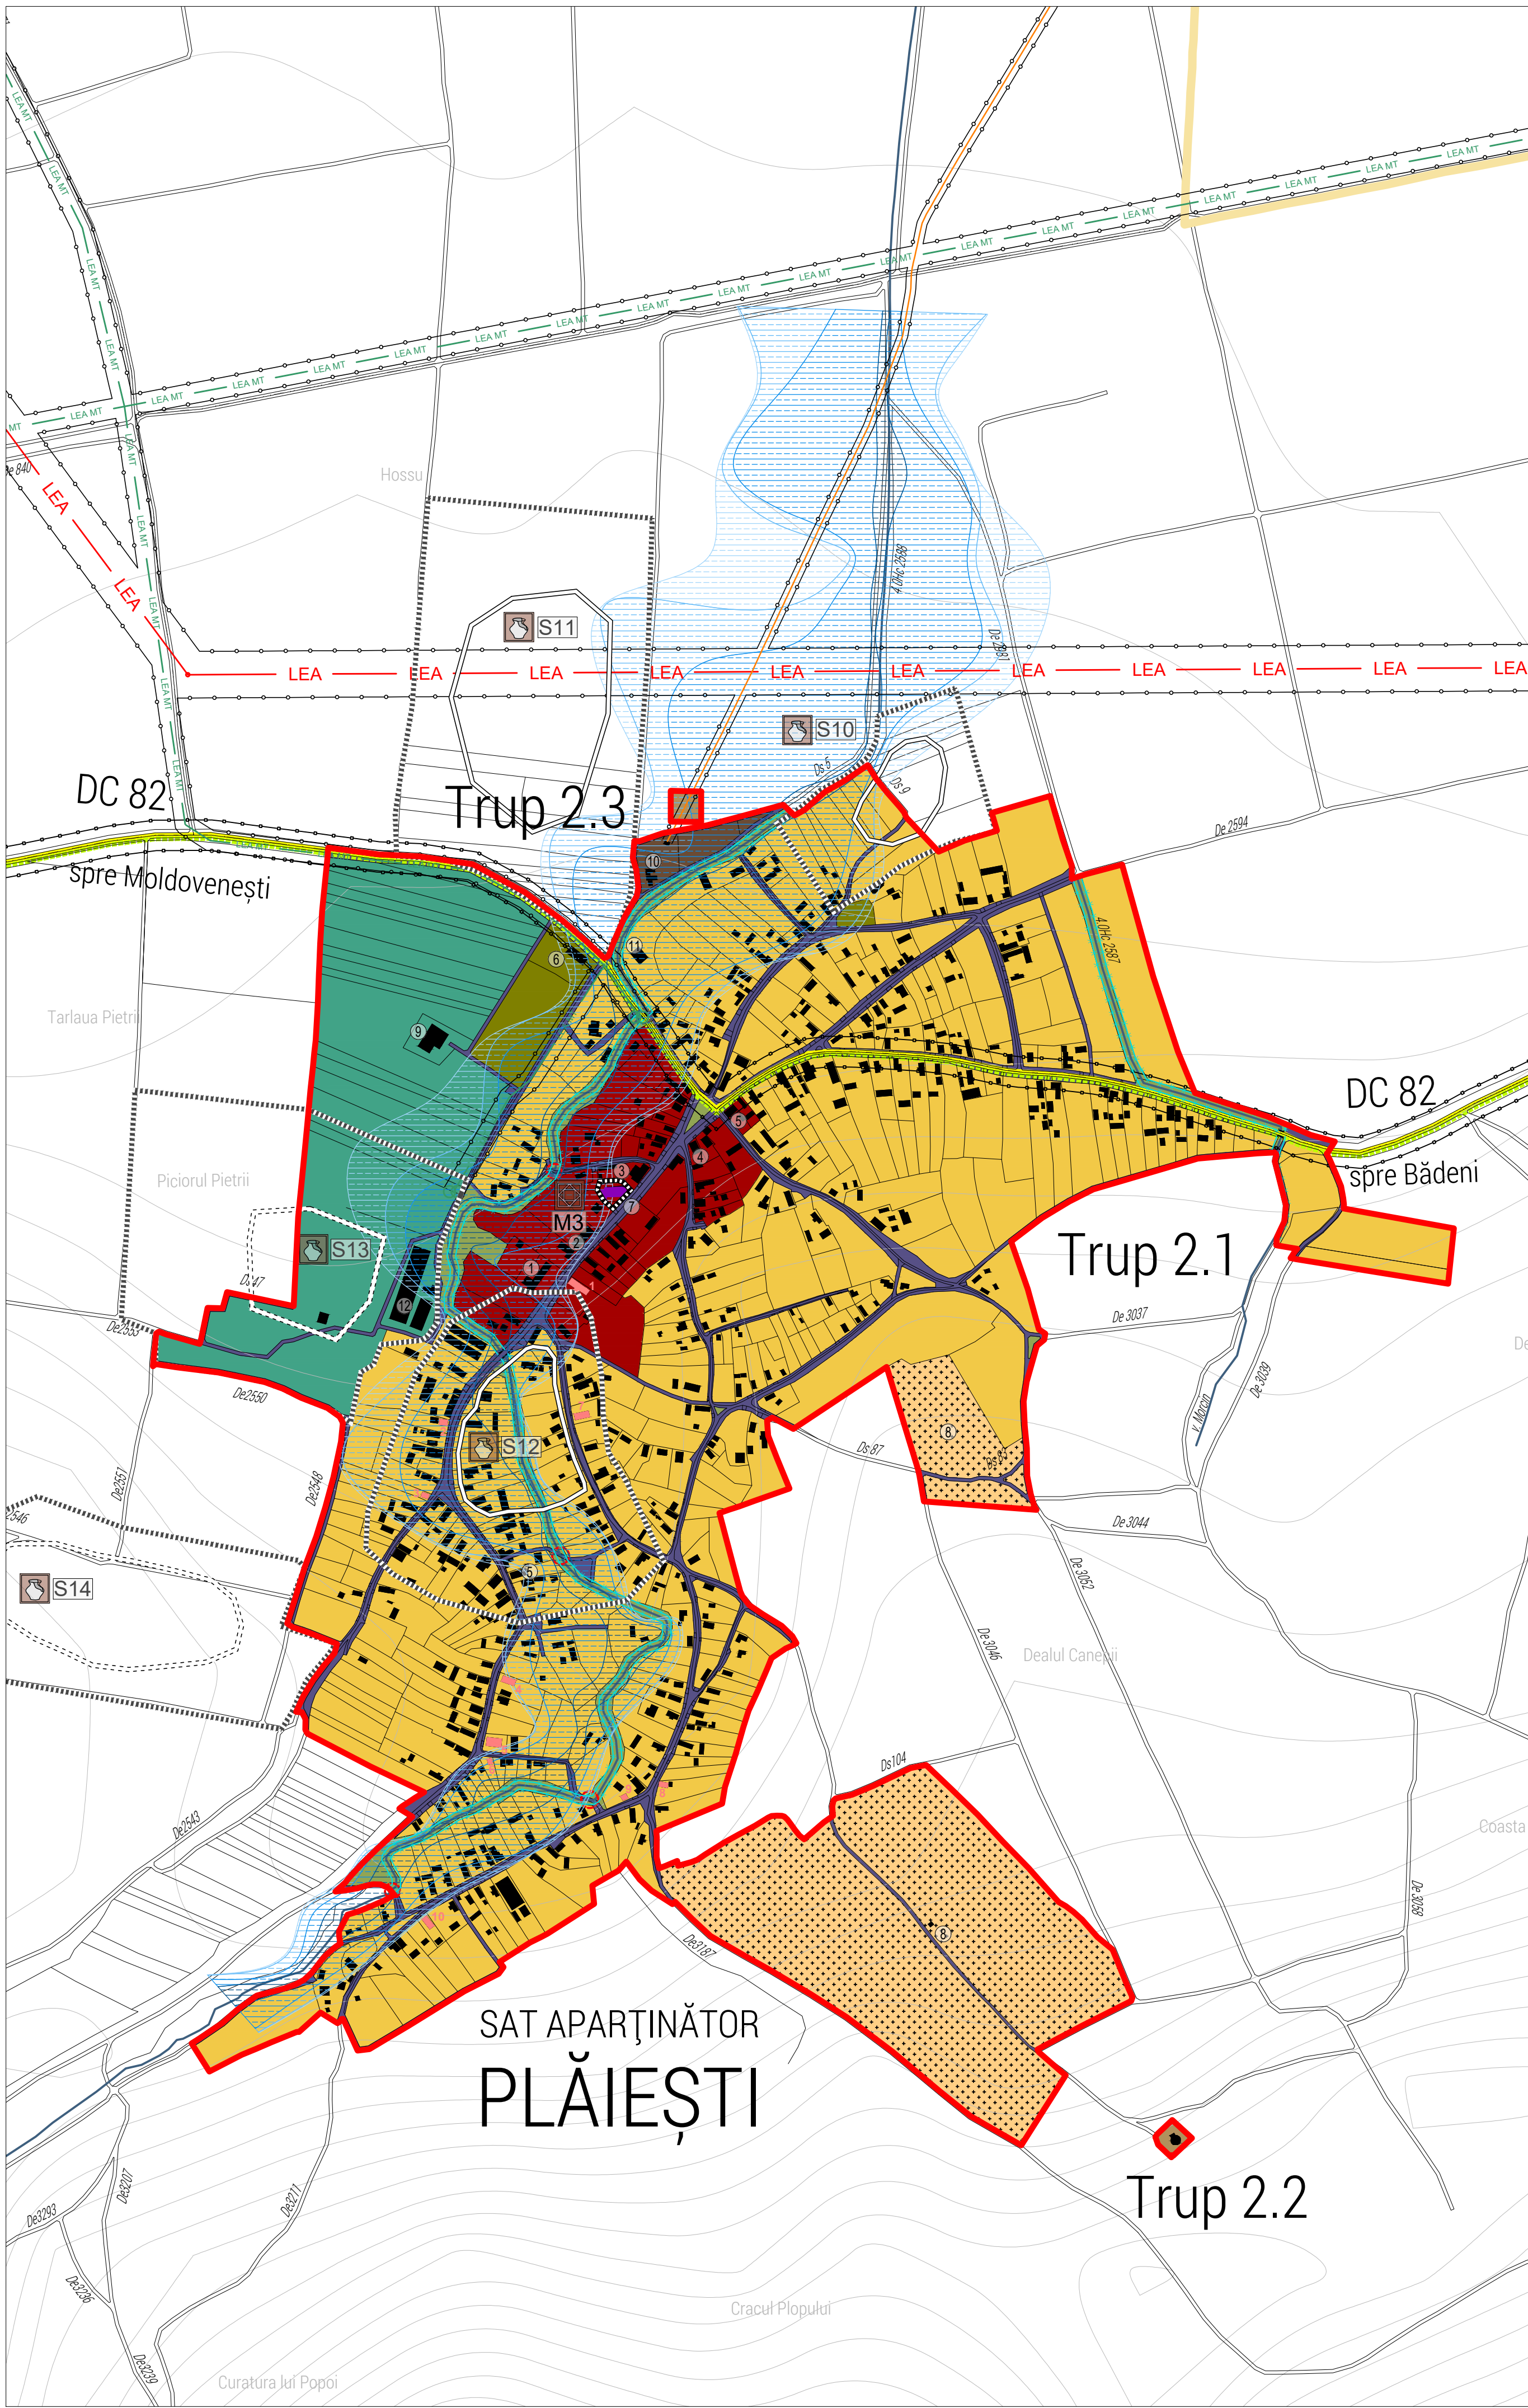


Diagrama prezintă profilul unei străzi secundare (Tip B) în zona de intravilan, cu o lățime totală de 11,40m. Profilul este simetric față de o linie centrală de 0,00m. Elementele principale și dimensiunile sunt:

- Platformă de drum:** 7,00m lățime.
- Acropente:** 2,75m lățime pe fiecare parte.
- Benzi de circulație:** 2,75m lățime pe fiecare parte.
- Linii de proprietate:** 2,75m lățime pe fiecare parte.
- Zone verzi:** 2,75m lățime pe fiecare parte.
- Sistem de drenaj:** 0,00m lățime.

În partea de jos a diagramăi este un tabel care detaliază distanțele cumulative de la marginea stângă a străzii la diferite elemente:

Distanțe cumulative	Valori
4,50	
3,50	
2,75	
0,00	
2,75	
3,50	
4,50	
5,55	

Scara 1:200

		COMUNA MOLDOVENEȘTI SAT PLĂIEȘTI	
LEGENDĂ			
LIMITE			
	Limita unității administrativ-teritoriale (UAT) Moldovenești		
	Limită intravilan propus		
ZONIFICARE FUNCȚIONALĂ			
	Zona centrală și alte zone cu funcțiuni de interes public		
	Zona de locuințe rurale și alte funcțiuni complementare		
	Zona unităților economice industriale		
	Zona unităților economice agricole (nepoluante)		
	Zona gospodăriei comunale		
	Zona verde cu rol de agrement		
	Zona verde cu rol de protecție a apelor și cu rol de coridor ecologic		
	Zona căilor de comunicație rutieră și amenajărilor aferente		
	Zona echipamentelor tehnico-edilitare		
	Ape		
CĂI DE COMUNICAȚIE			
	Drumul comunal DC 82		
	Străzi, ulițe și alte drumuri neclasificate		
	Pistă de biciclete propusă		
	Poduri auto propuse spre reabilitare		
	Poduri auto propuse spre construire		
REGLEMENTĂRI			
	Monument istoric clasat în LMI		
	Zona de protecție monument istoric (ZPMI)		
	Sit arheologic clasat în LMI		
	Sit arheologic neclasat		
	Zona de protecție sit arheologic		
	Clădiri cu valoare locală		
	Zona de protecție a cursurilor de apă		
	Zona de protecție autostradă (50m), drum național (22m), județean (20m), comunal (18m). 4^a categorie: 1 și 2a, 43/100 (pentru segmentul drumuri de pe calea ferată administrativă din drumuri)		
ZONE CE NECESITĂ MĂSURI DE PROTECȚIE ÎMPOTRIVA RISCURILOR NATURALE			
RISC DE INUNDABILITATE			
	Zona cu risc nesemnificativ de inundabilitate		
	Zona cu risc redus de inundabilitate		
	Zona cu risc mediu de inundabilitate		
	Zona cu risc ridicat de inundabilitate		
Denumire proiect:			
ACTUALIZARE PLAN URBANISTIC GENERAL (P.U.G.) AL COMUNEI MOLDOVENEȘTI, JUDEȚUL CLUJ			
Beneficiar:		Comuna Moldovenești, Județul Cluj	
Proiectant:		S.C. DARH PROIECTARE ARHITECTURĂ ȘI DESIGN S.R.L. Cluj-Napoca, str. General Traian Moșanu, nr. 48/5-6 J12 / 2956 / 1993	
Director:		arh. T. Raiciu	
Șef proiect:		Nume: _____ Semnătura: _____	
Proiectat:		arh. Amalia Gyemant	
Desenat:		arh. Patricia Miron	
Denumire planșă:		Nr. planșă: 2.2	
Scara: 1:5 000		Data: 2019	