


Limita zonei de protecție	
X	Y
X=395453.6491	Y=552373.0454
X=395525.8308	Y=552423.5838
X=395575.9161	Y=552462.3463
X=395626.9835	Y=552498.1647
X=395671.6674	Y=552513.8660
X=395709.0612	Y=552522.8215
X=395763.0747	Y=552509.0829
X=395794.9919	Y=552482.5871
X=395853.9158	Y=552444.3152
X=395900.5638	Y=552409.9688
X=395943.2836	Y=552378.0756
X=395951.6312	Y=552338.8225
X=395930.5167	Y=552309.3827
X=395863.7364	Y=552302.0227
X=395776.3326	Y=552292.2094
X=395750.3080	Y=552280.4335

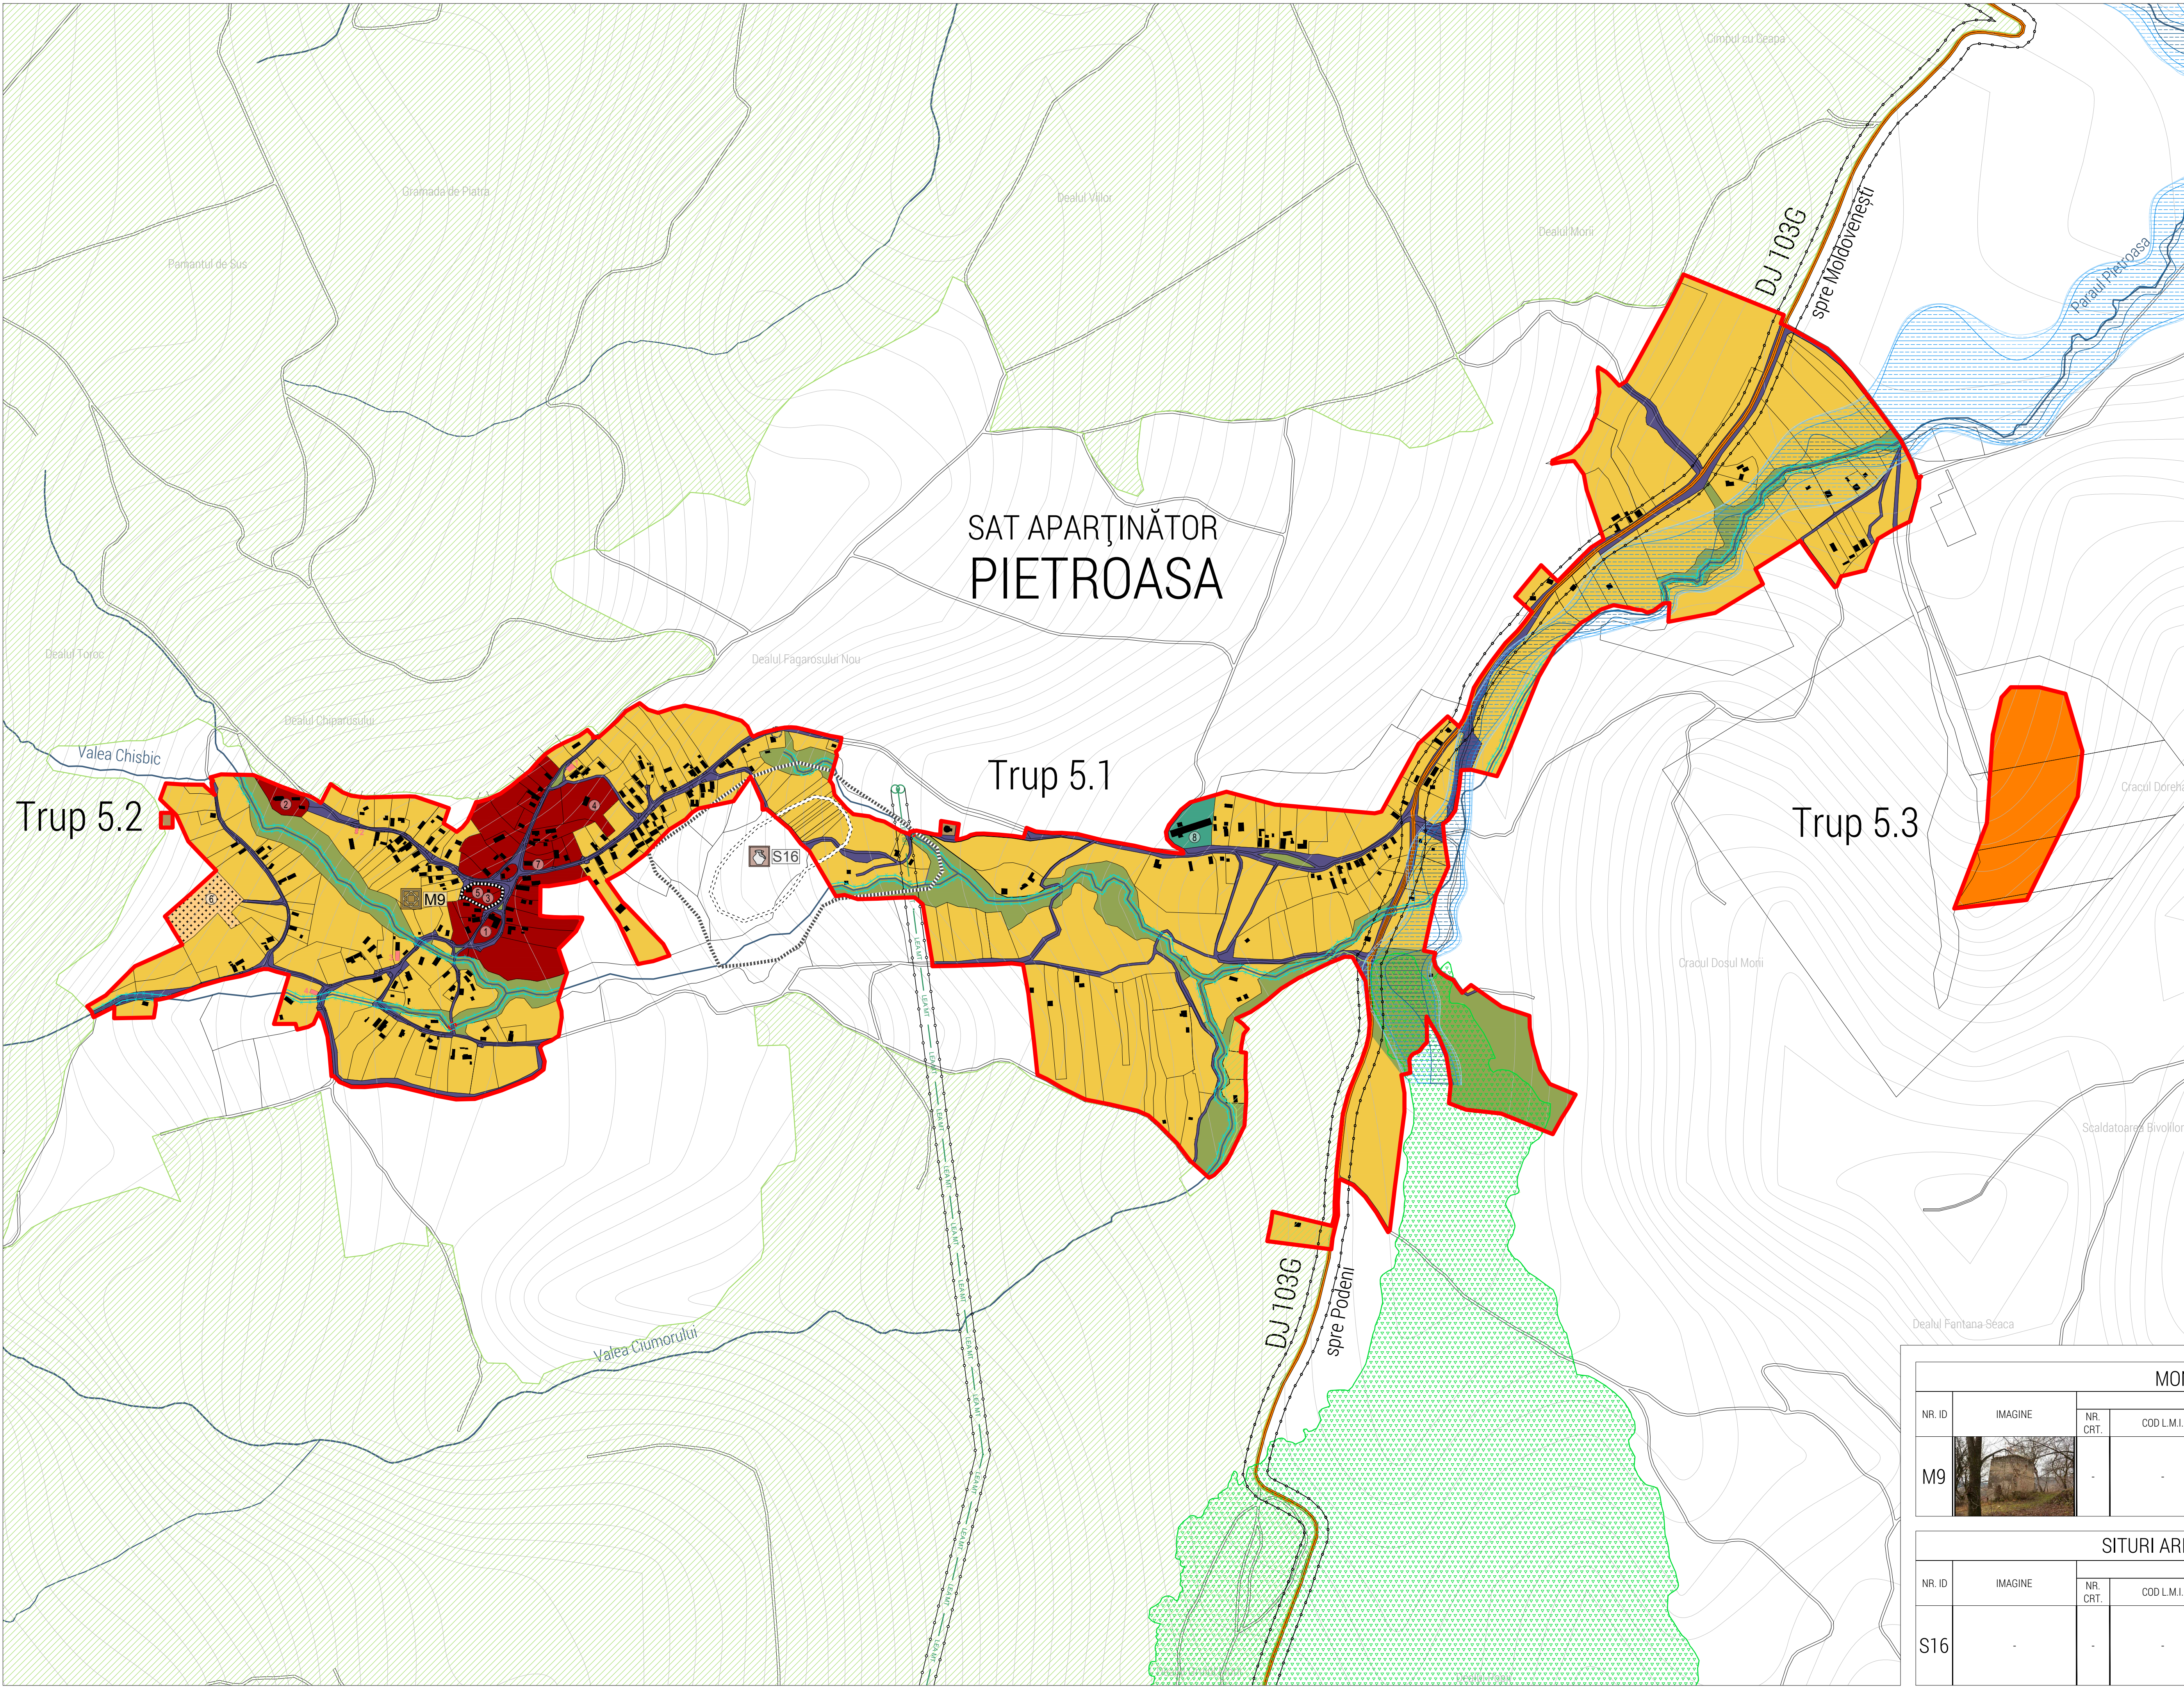

Dimensiuni (metri)	7.00	2.00	5.00	10.00	2.00	8.00
Scara	1:200					

		COMUNA MOLDOVENEȘTI SAT PIETROASA	
LEGENDĂ			
LIMITE			
	Limita unității administrativ-teritoriale (UAT) Moldovenеști		
	Limită intravilan propus		
ZONIFICARE FUNCȚIONALĂ			
	Zona centrală și alte zone cu funcțiuni de interes public		
	Zona de locuințe rurale și alte funcțiuni complementare		
	Zona de locuințe și funcțiuni turistice		
	Zona unităților economice agricole (nepoluante)		
	Zona gospodăriei comunale		
	Zona verde cu rol de protecție a apelor și cu rol de coridor ecologic		
	Zona căilor de comunicație rutieră și amenajărilor aferente		
	Zona echipamentelor tehnico-edilitare		
	Ape		
CĂI DE COMUNICAȚIE			
	Drumul județean DJ 103G		
	Ștrăzi, ulițe și alte drumuri neclasificate		
	Poduri auto propuse spre reabilitare		
	Poduri auto propuse spre construire		
REGLEMENTĂRI			
	Monument istoric clasat în LMI		
	Zona de protecție monument istoric (ZPMI)		
	Sit arheologic neclasat		
	Zona de protecție sit arheologic		
	Clădiri cu valoare locală		
	Zona de protecție a cursurilor de apă		
	Zona de protecție autostradă (50m), drum național (22m), județean (20m), comunal (18m), Șef. Arhitectur. 1 la Dist. 43/1997 privind regimul drumurilor - se va solicita serviciul administrativ al drumurilor		
NATURA 2000			
	ROSPA 0087 - Munții Trascăului		
	ROSCI 0253 - Trascău		
	ROSCI 0300 - Fănațele Pietroasa-Podeni		
ZONE CE NECESITĂ MĂSURI DE PROTECȚIE ÎMPOTRIVA RISCURILOR NATURALE			
RISC DE INUNDABILITATE			
	Zona cu risc nesemnificativ de inundabilitate		
	Zona cu risc redus de inundabilitate		
	Zona cu risc mediu de inundabilitate		
	Zona cu risc ridicat de inundabilitate		
ECHIPARE EDILITARĂ			
ECHIPARE EDILITARĂ - REȚELE ELECTRICE			
	Linie electrică aeriană de medie tensiune LEA 20 KV		
	Post de transformare		
	Limită culoar tehnic de protecție linie electrică aeriană (55 m-LEA 220KV, 37m-110KV, 24 m-LEA 20KV)		
OBIECTIVE DE INTERES PUBLIC			
	Obiective de interes public		
Denumire proiect:			
ACTUALIZARE PLAN URBANISTIC GENERAL (P.U.G.) AL COMUNEI MOLDOVENEȘTI, JUDEȚUL CLUJ			
Beneficiar:			Contract nr.:
COMUNA MOLDOVENEȘTI, JUDEȚUL CLUJ			112 / 2015
Proiectant:			Director:
S.C. DARH PROIECTARE ARHITECTURĂ ȘI DESIGN S.R.L. Cluj-Napoca, str. General Traian Moșanu, nr. 48/5-6 J12 / 2956 / 1993			arh. T. Raiciu
Șef proiect:		Nume:	
Proiectat:		Semnătura:	
Desenat:			
Denumire planșă:			Nr. planșă:
REGLEMENTĂRI URBANISTICE - ZONIFICARE SAT PIETROASA, comuna MOLDOVENEȘTI, județul Cluj			2.5